


KOPIA MAPY ZASADNICZEJ

skala 1:1000

obręb Mężenin
gm/ul Rutki
powiat zambrowski
woj.podlaskie
arkusz nr 7.193.33.22.2

Podpisuję się zgodność niniejszej kopii z treścią materiału państwowego zasobu geodezyjnego i kartograficznego	
Organ prowadzący państwowy zasób geodezyjny i kartograficzny	STAROSTA ZAMBROWSKI 18-300 Zambrów ul. Piłsudskiego 3
Nazwa materiału zasobu	MAPA ZASAD.
Identyfikator ewidencyjny materiału zasobu	P-2017 62.6642.711.2020
Data wykonania kopii	2020.09.07
Imię i nazwisko osoby reprezentującej organ	INSPEKTOR Ignacy Rogowski

Załącznik nr 1
do Programu Funkcjonalno-Użytkowego
Mapa zasadnicza z lokalizacją przebudowywanej
oczyszczalni ścieków

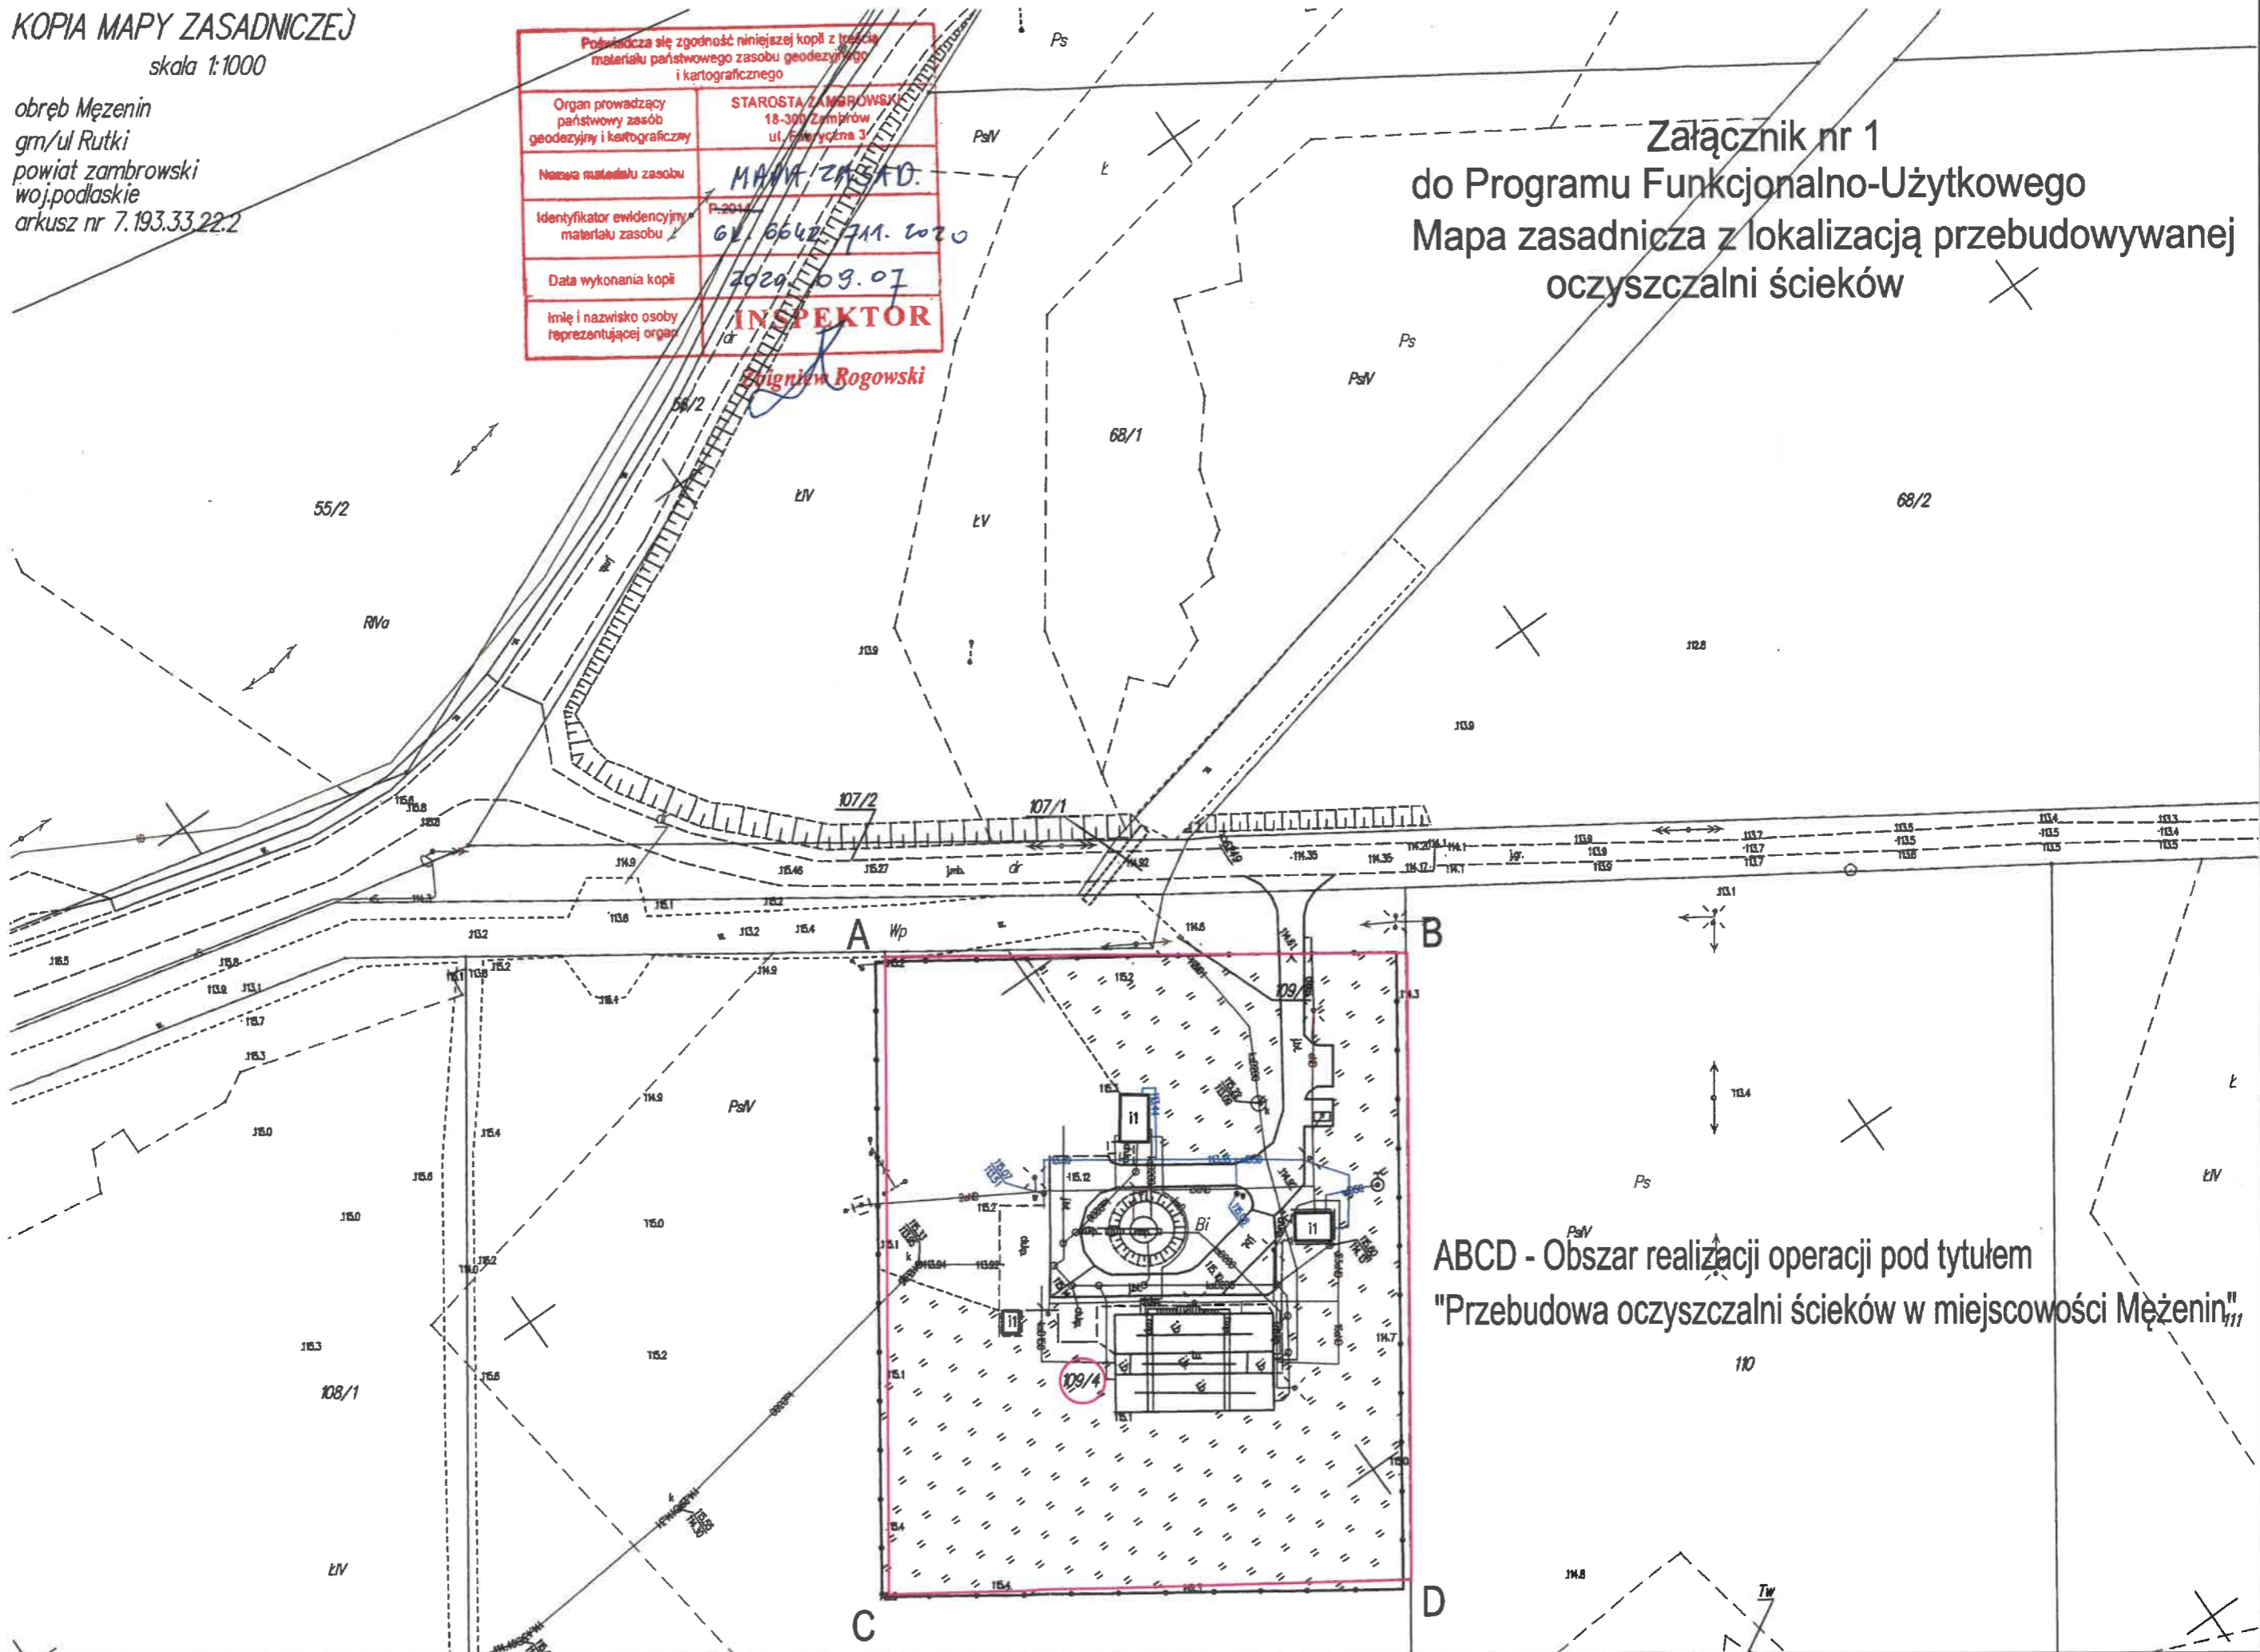

ABCD - Obszar realizacji operacji pod tytułem
"Przebudowa oczyszczalni ścieków w miejscowości Mężenin"