


Załącznik nr 2 do Programu Funkcjonalno-Użytkowego Plan zagospodarowania terenu

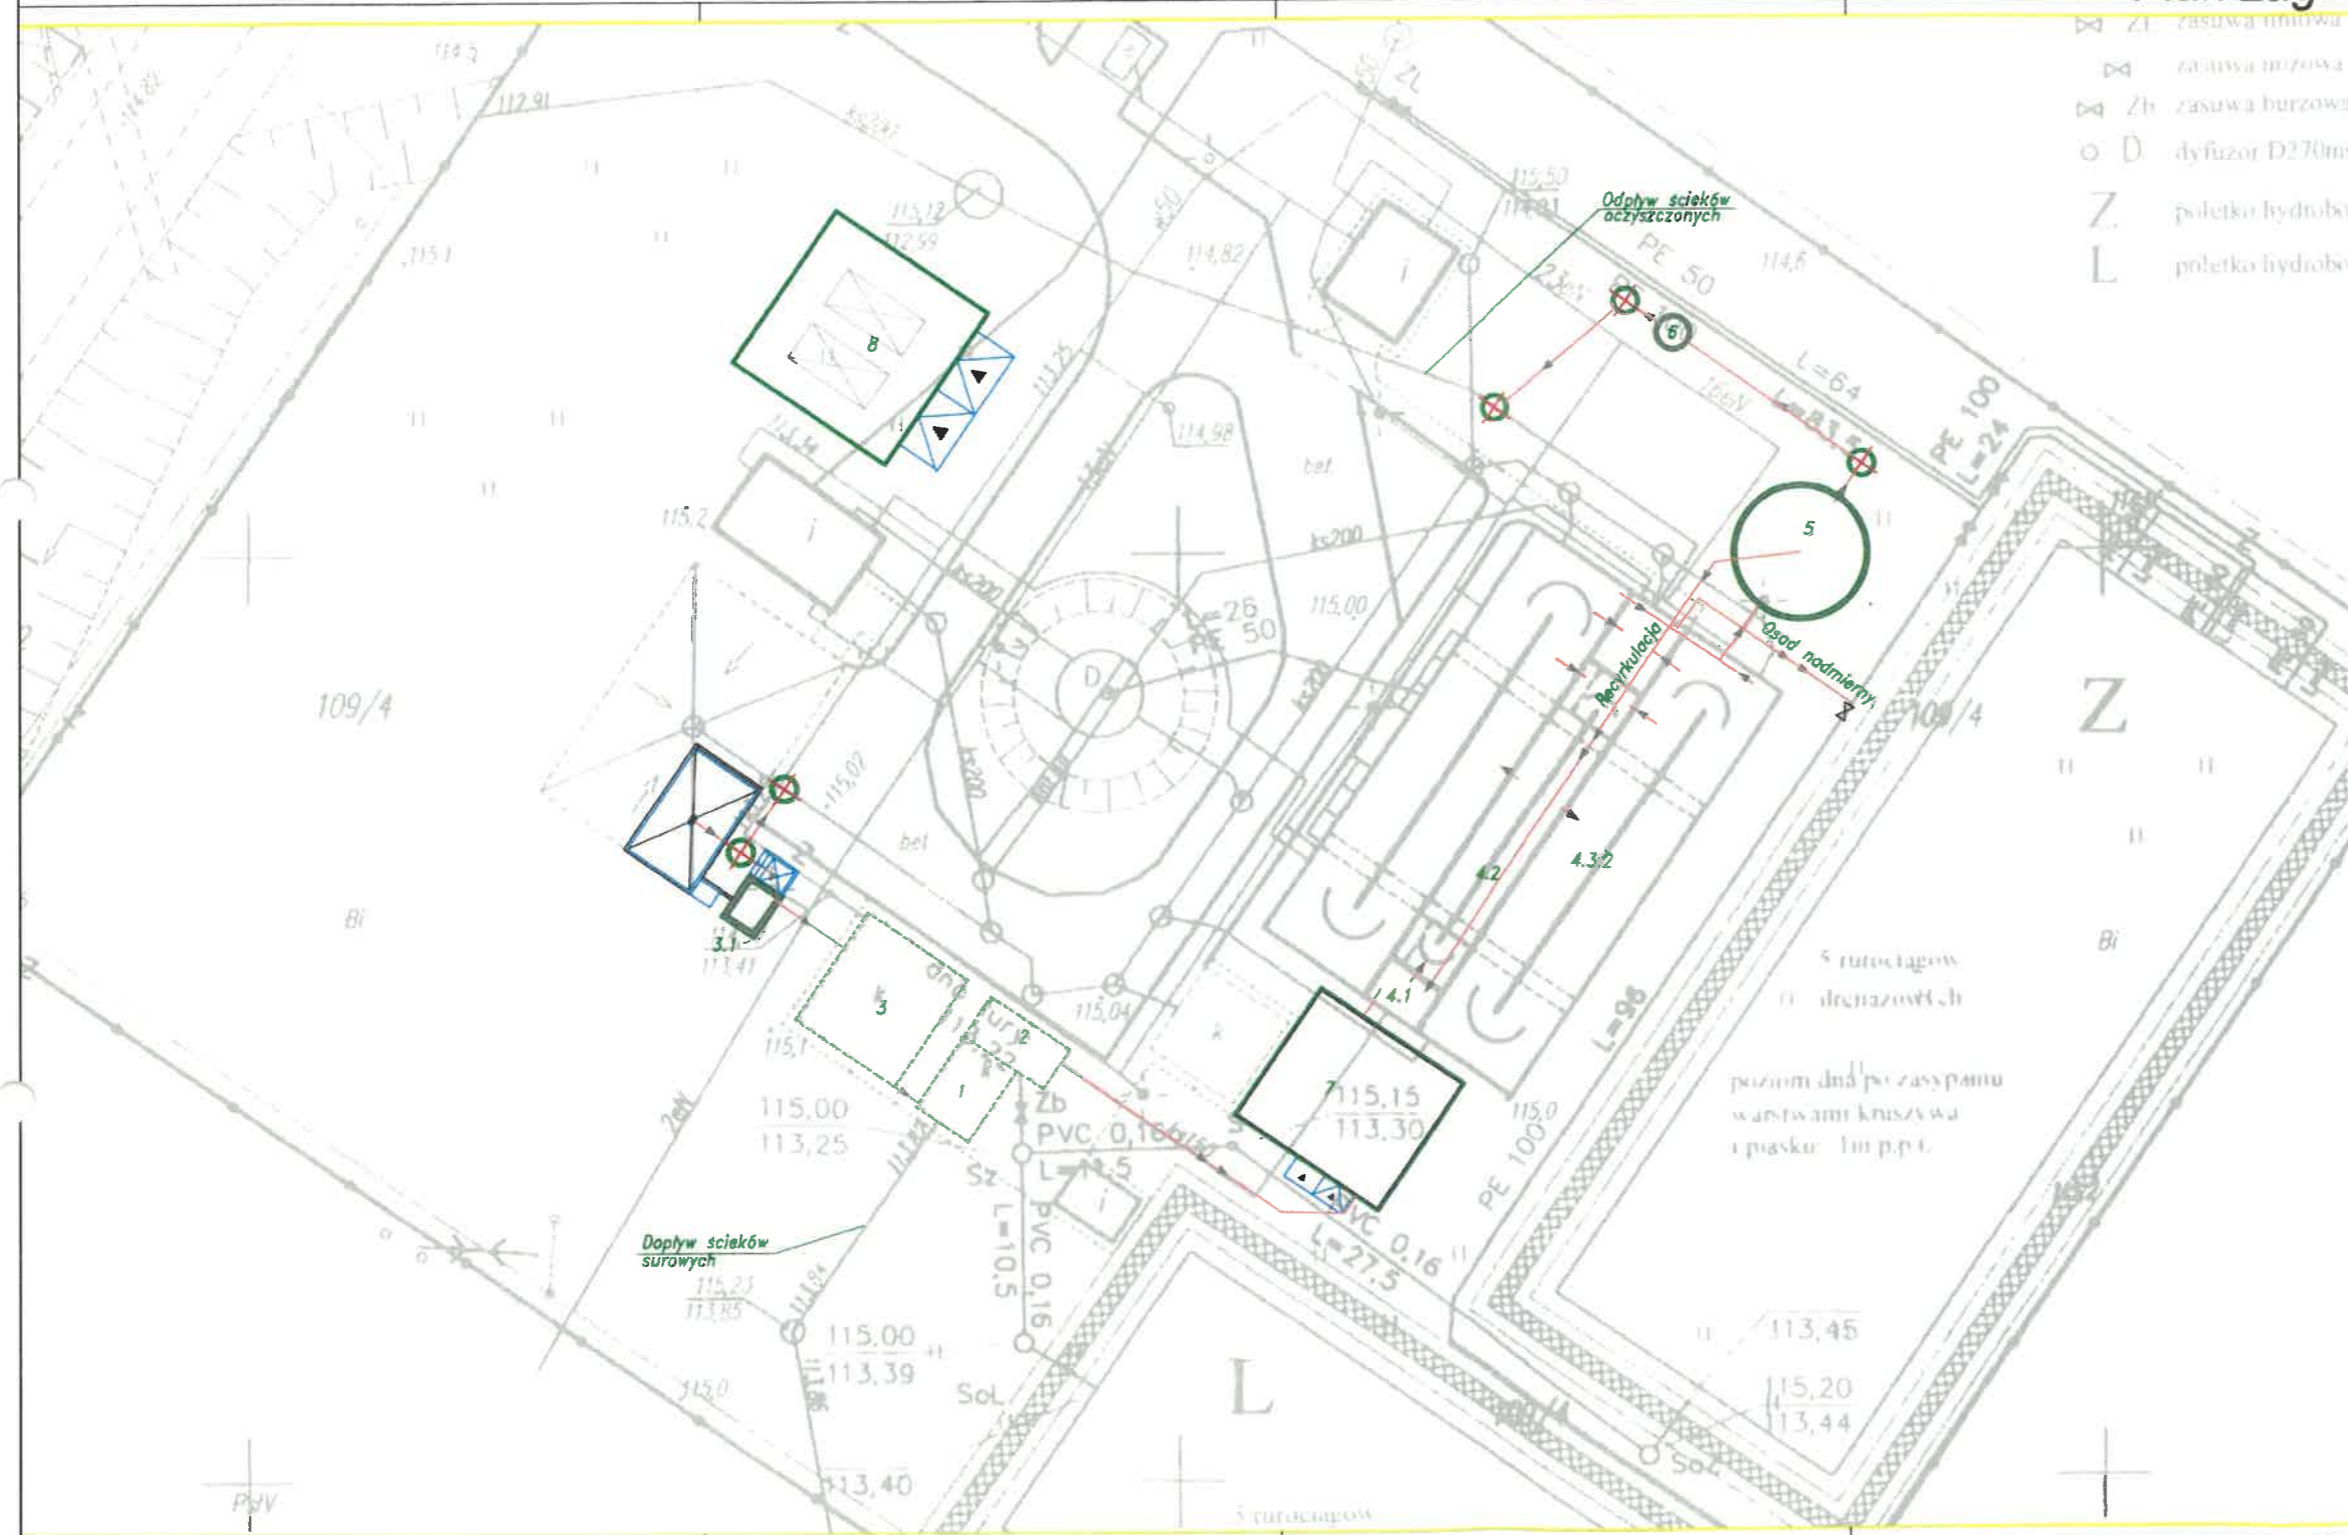

- ZL zasiwka liniowa
- Zb zasiwka burzowa
- D dyfuzor D270mm
- Z poletko hydroboty
- L poletko hydroboty

LEGENDA:

- OBIEKTY ISTNIĄCE DO MODERNIZACJI, PRZEBUDOWY LUB ROZBUDOWY:**
- 1 - KOMORA KRAT
 - 2 - POMIOWNIA ŚCIEKÓW SUROWYCH
 - 3 - ZEBRONKA USREDNIACZY ŚCIEKÓW DOWOZONYCH
 - 4 - REAKTORY BIOLOGICZNE - I II CIĄG TECHNOLOGICZNY
- OBIEKTY PROJEKTOWANE:**
- 3.1 - PUNKT ZLEWNY ŚCIEKÓW DOWOZONYCH - BUDYNEK
 - 5 - OSADNIK WYTRZYMY
 - 6 - KOMORA POMIAROWA ŚCIEKÓW OCZYSZCZONYCH
 - 7 - BUDYNEK TECHNICZNY
 - 8 - GARAZ SAMOCHODOWY
- RUROCIĄGI GRAWITACYJNE** (indicated by blue arrows)
- RUROCIĄGI CIŚNIEMIONE** (indicated by red arrows)