


Załącznik nr 3 do Programu Funkcjonalno-Użytkowego Schemat technologiczny

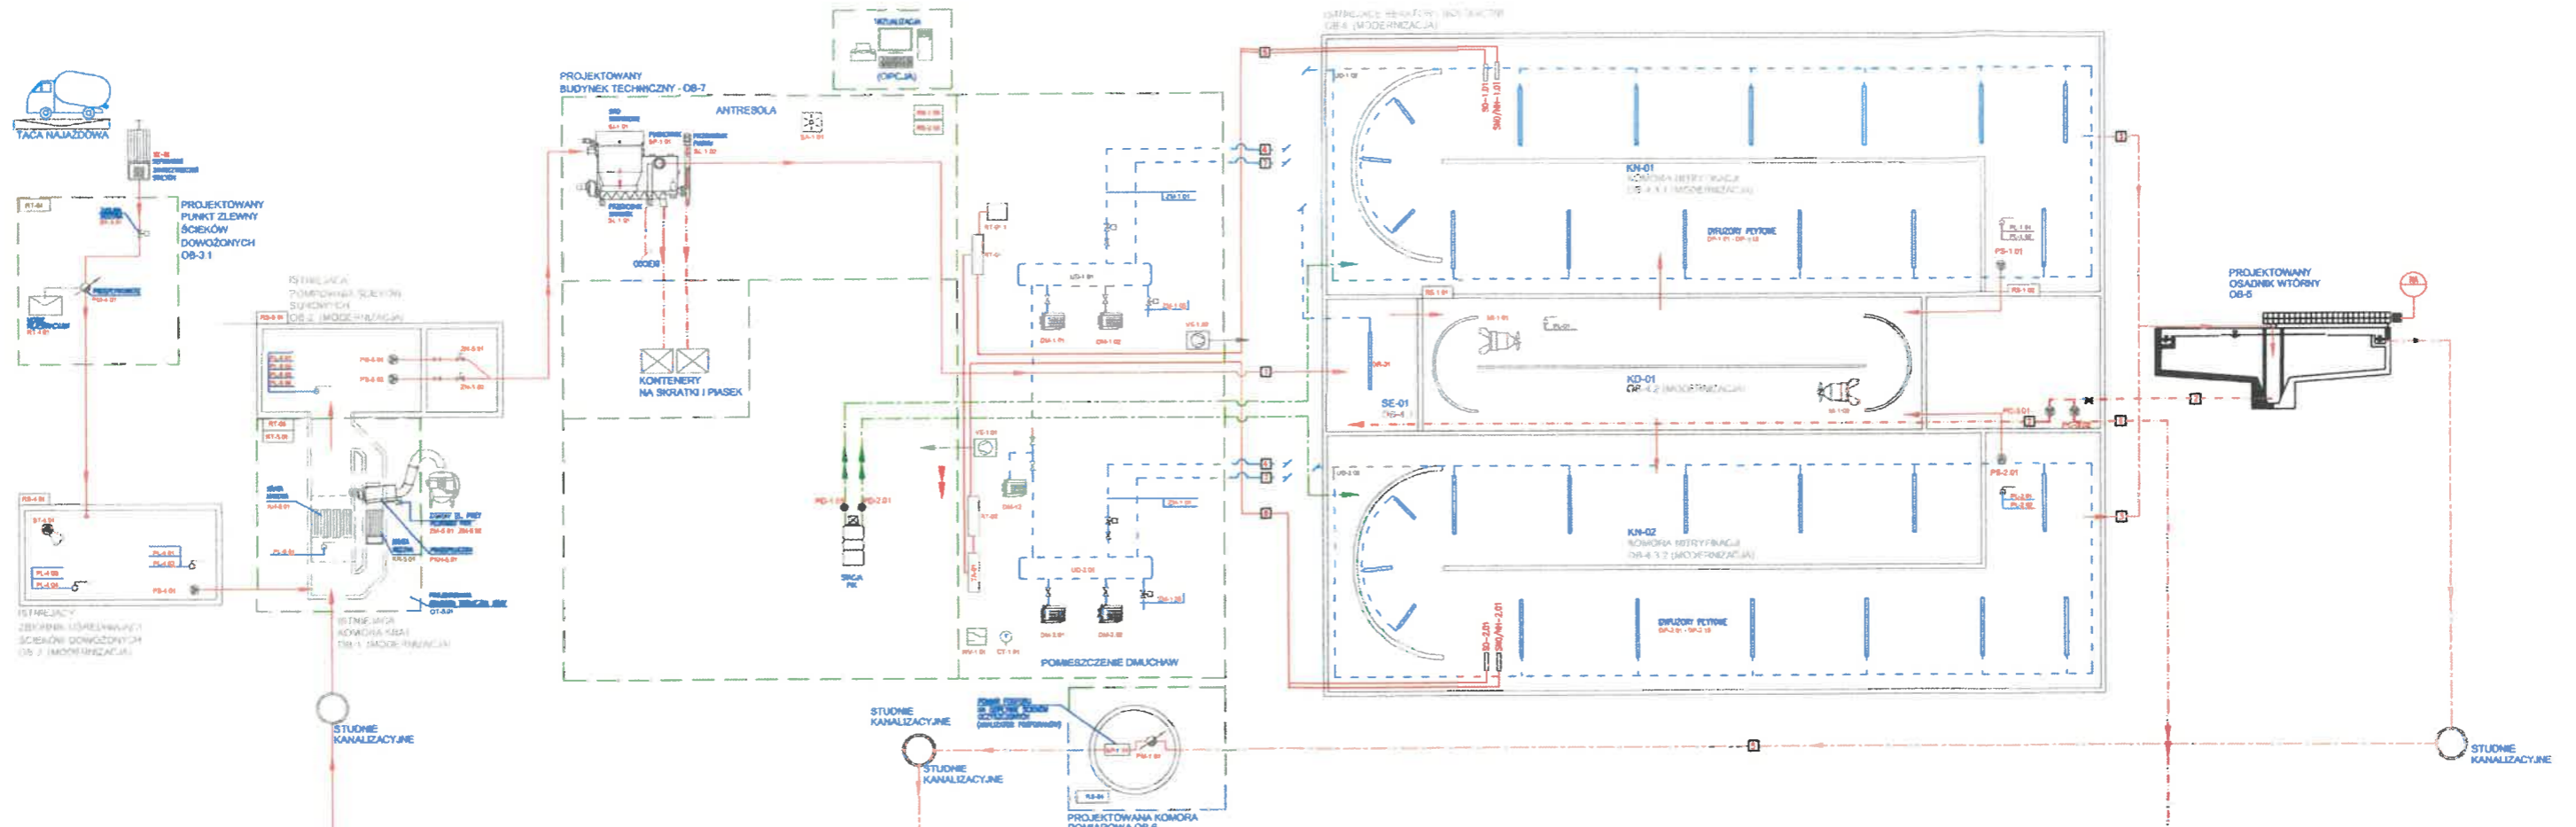

**LEGENDA
ZAWORY POWIETRZA**

SELEKTOR ZM-01
SPUST KONDENSATU ZM-05
REZERWA ZR-02

**LEGENDA
RUROCIĄGI TECHNOLOGICZNE**

- 1 DOPŁYW ŚCIEKÓW DO REAKTORA
- 2 RECYKULACJA
- 3 DOPŁYW ŚCIEKÓW DO OSADNIKA
- 4 POWIETRZE DO SELEKTORA
- 5 ODPLYW ŚCIEKÓW OCZYSZCZONYCH
- 6 ODPROWADZENIE OSADU NADMIERNEGO
- 7 DOPROWADZENIE POWIETRZA
- 8 POMIAR STĘŻENIA TLENU, TEMPERATURY, AZOTU

ODPROWADZENIE OSADU NA ISTNIEJĄCE POLETKA OSADOWE